


Teilzonenplan Obere Frutt

1 : 2000

Entwurf vom 12.11.2008 für die kantonale Vorprüfung und das Mitwirkungsverfahren.

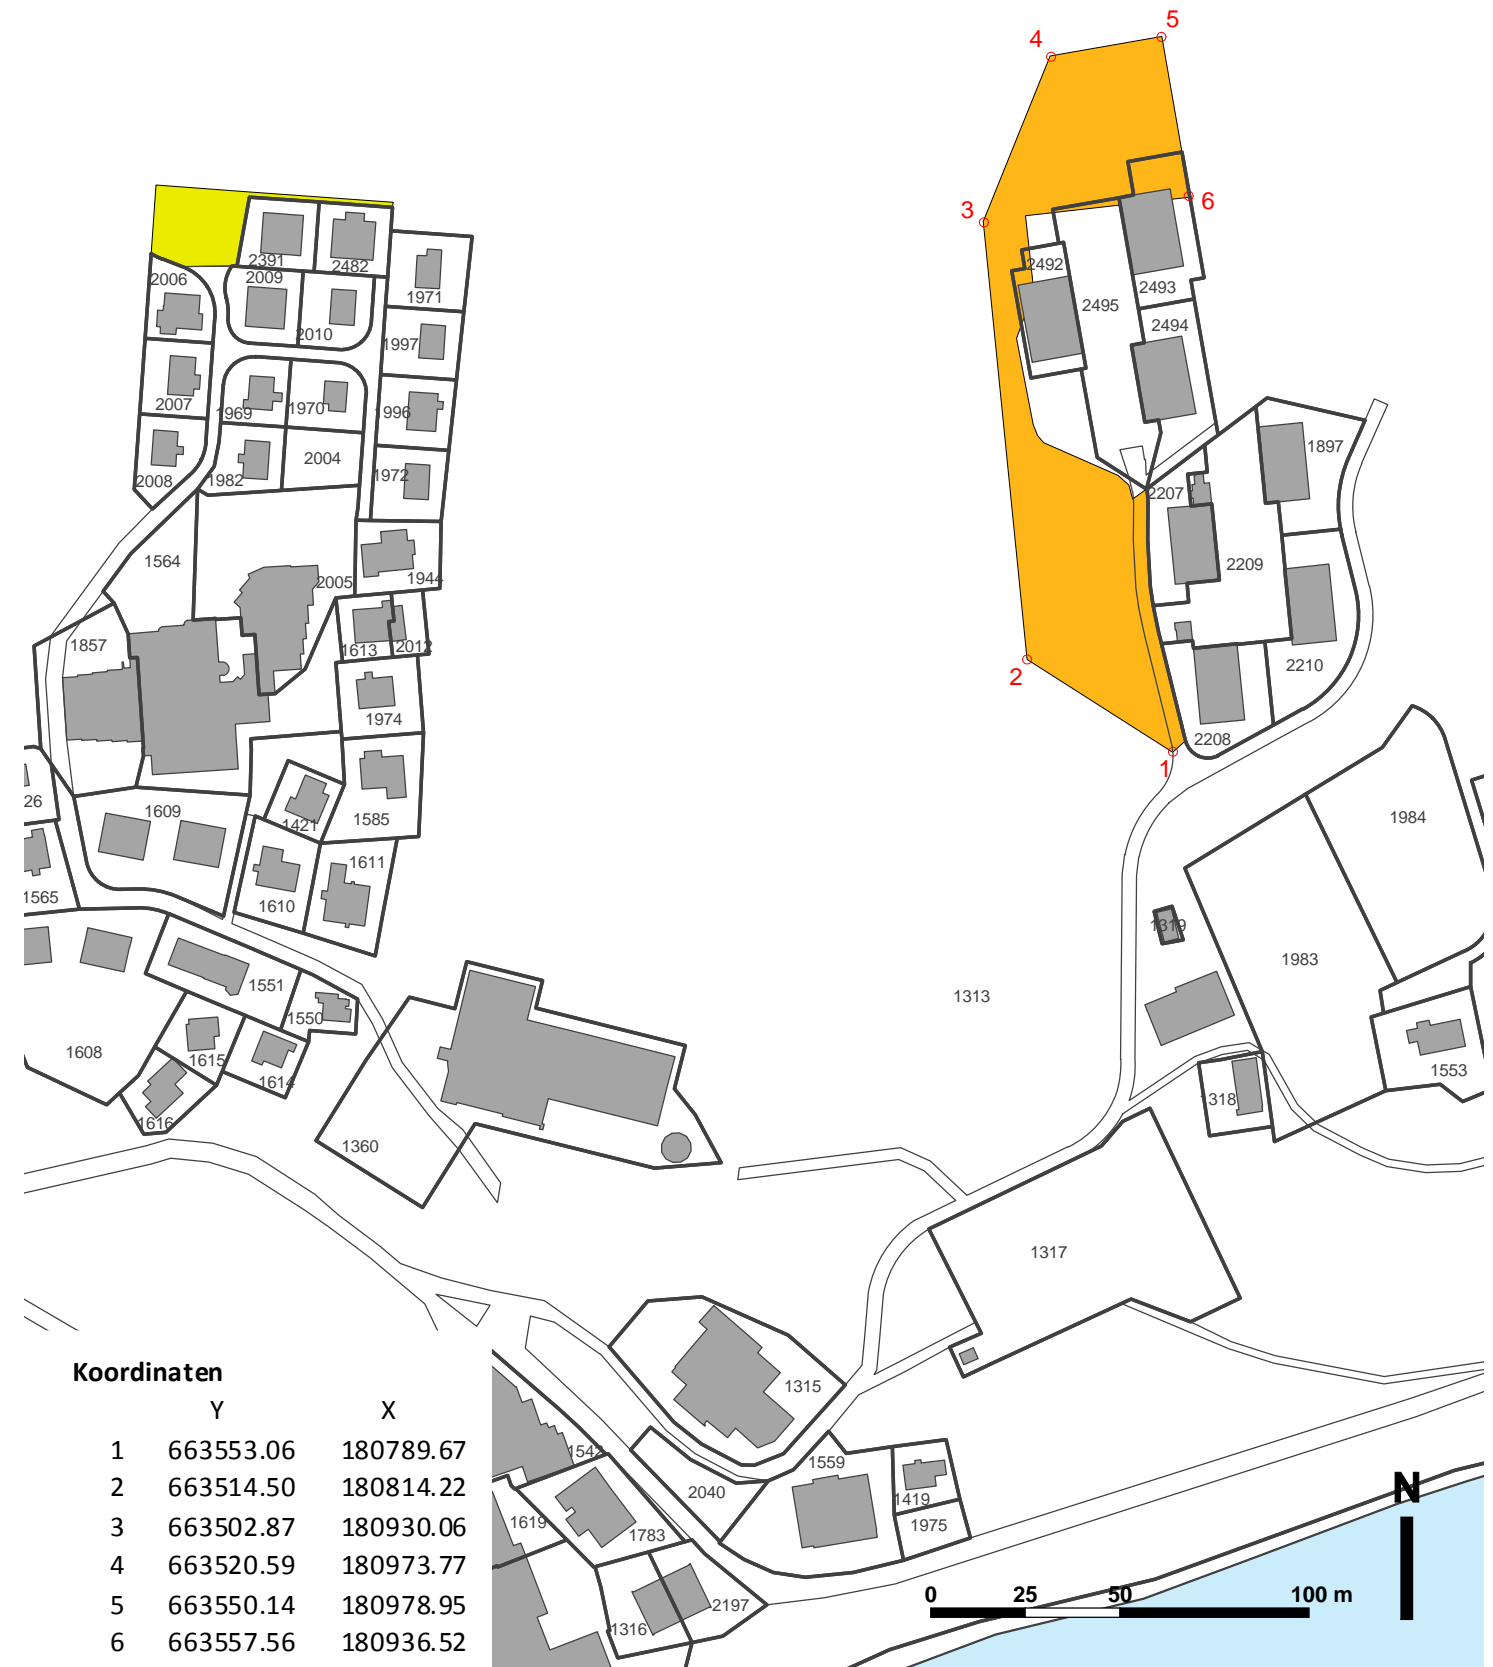

Verbindlicher Planinhalt

- Auszonung in Alpwirtschaftszone
- F3 Dreigeschossige Ferienhauszone neu

Orientierender Planinhalt

- Gewässer